


Расстановка магнитов (шунтов) по шахте для скоростного лифта

Расстояние ДВЭ, ДНЭ выбирается от промежуточной скорости (Ск.3 ПЧ)

Промежуточная скорость м/с	Расстояние ДВЭ, ДНЭ
1.0	1200–1400
1.2	1500–1800
1.4	2000–2400

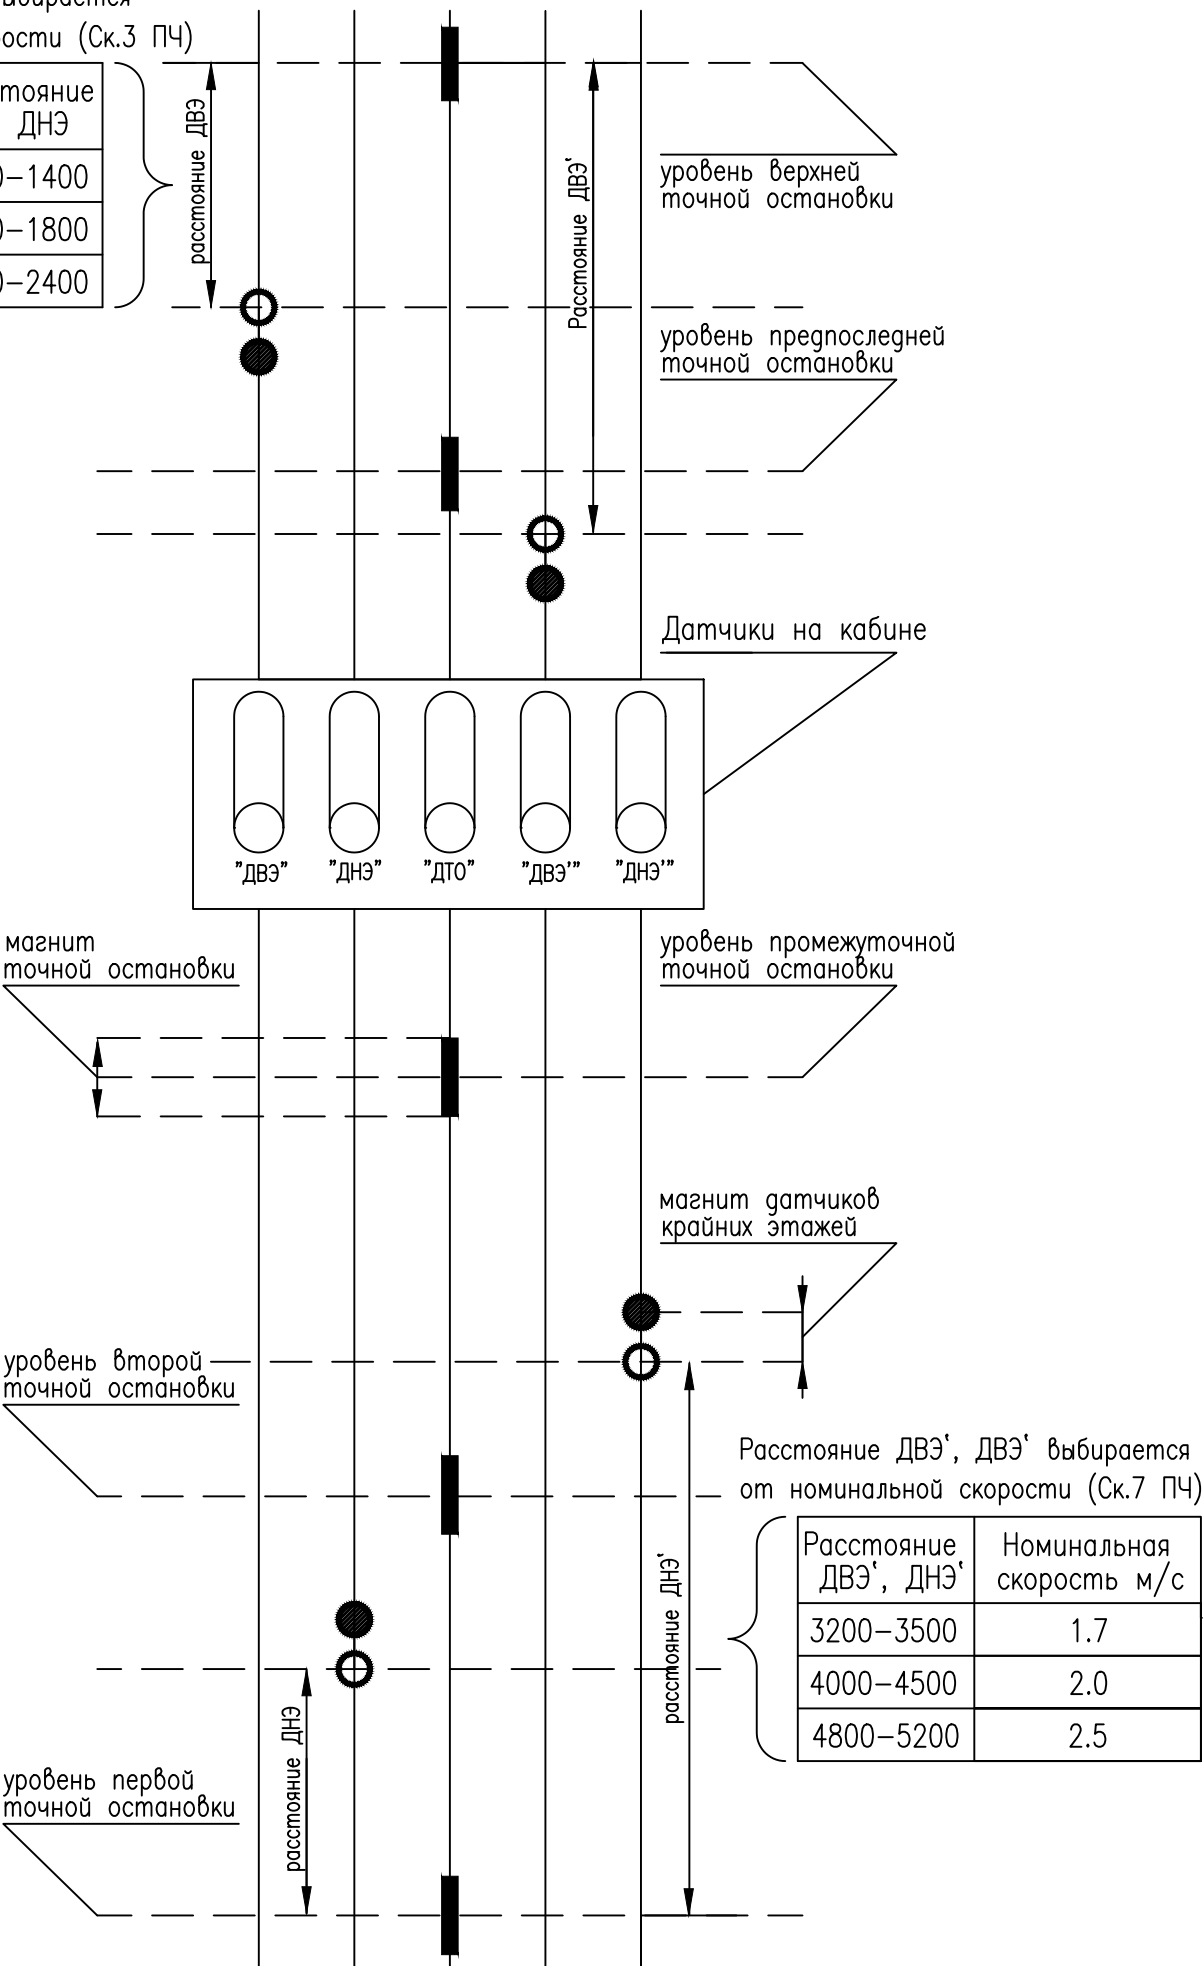

Расстояние ДВЭ', ДНЭ'	Номинальная скорость м/с
3200–3500	1.7
4000–4500	2.0
4800–5200	2.5